




**SCHLEBURG**  
generalplanung


# HOCHHAUSSANIERUNG ROSENHEIM

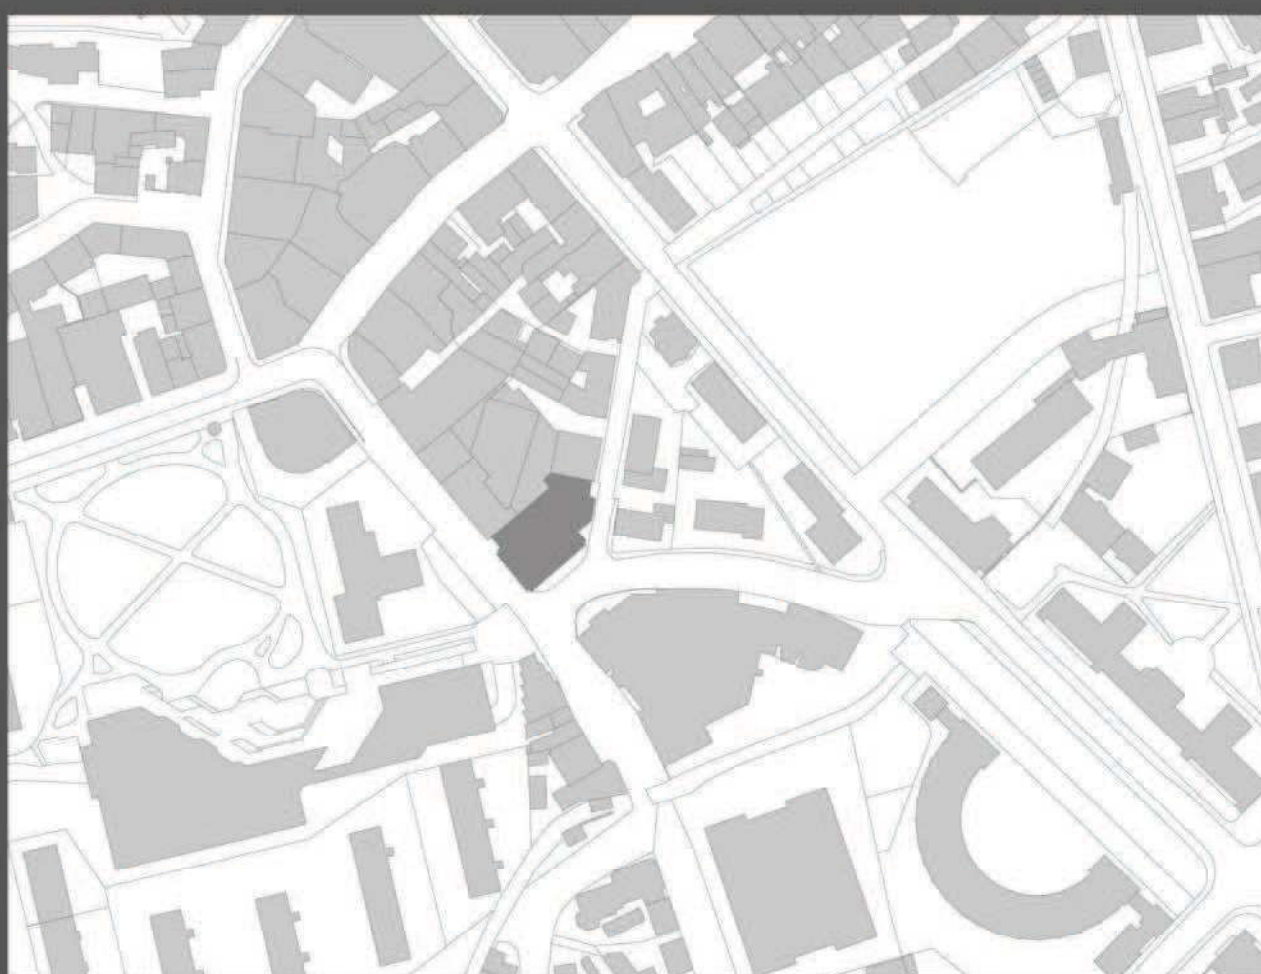

Lageplan



Grundriss 12. OG

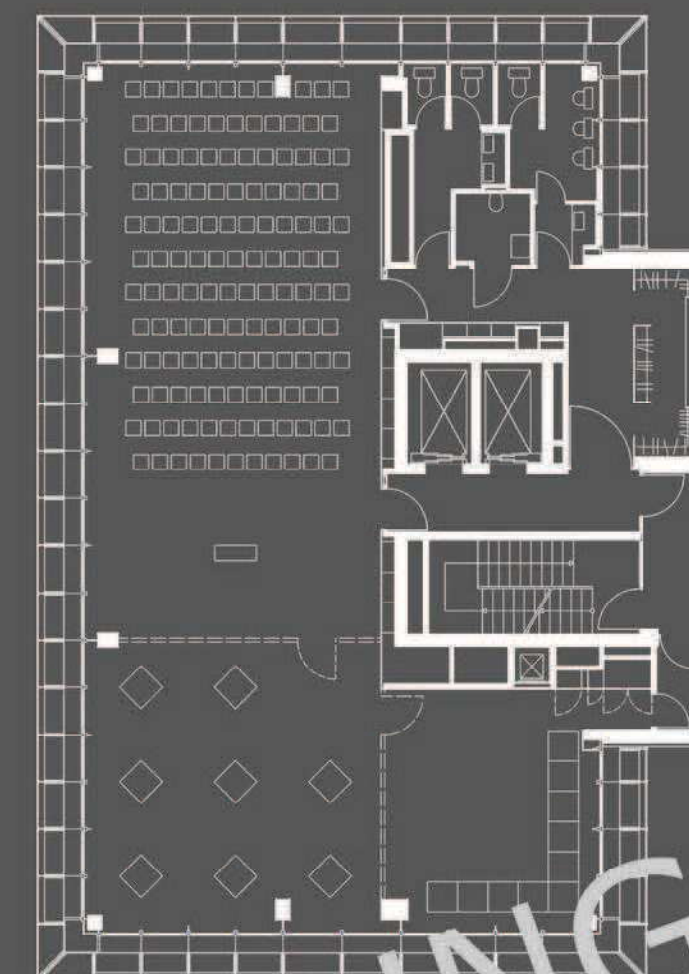


Grundriss 11. OG




Grundriss Regelgeschoss \_ M 1:200



Ansicht Süd-West

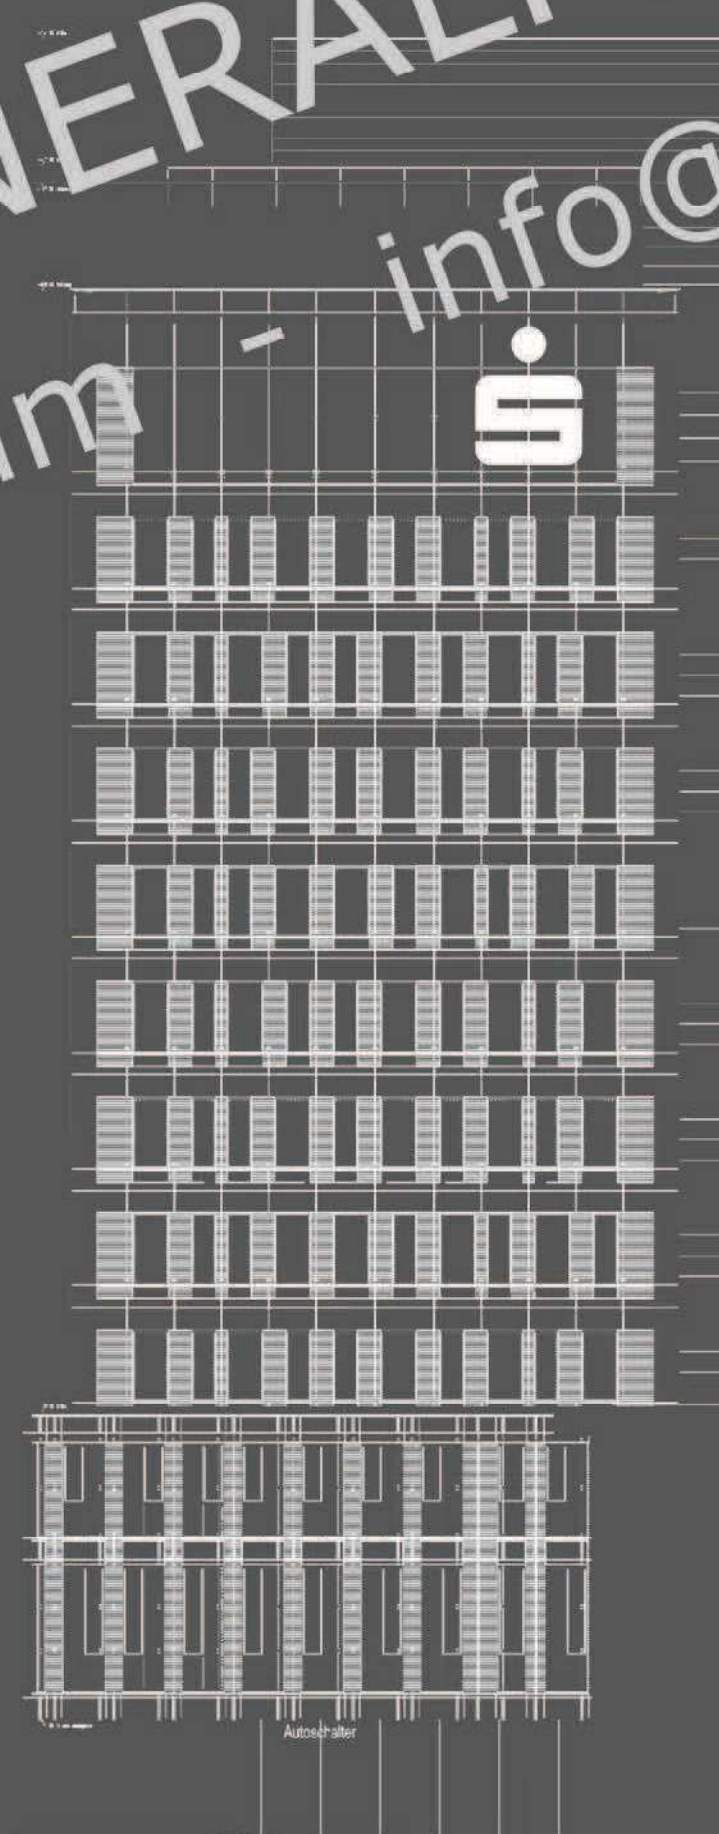

Ansicht Nord-Ost

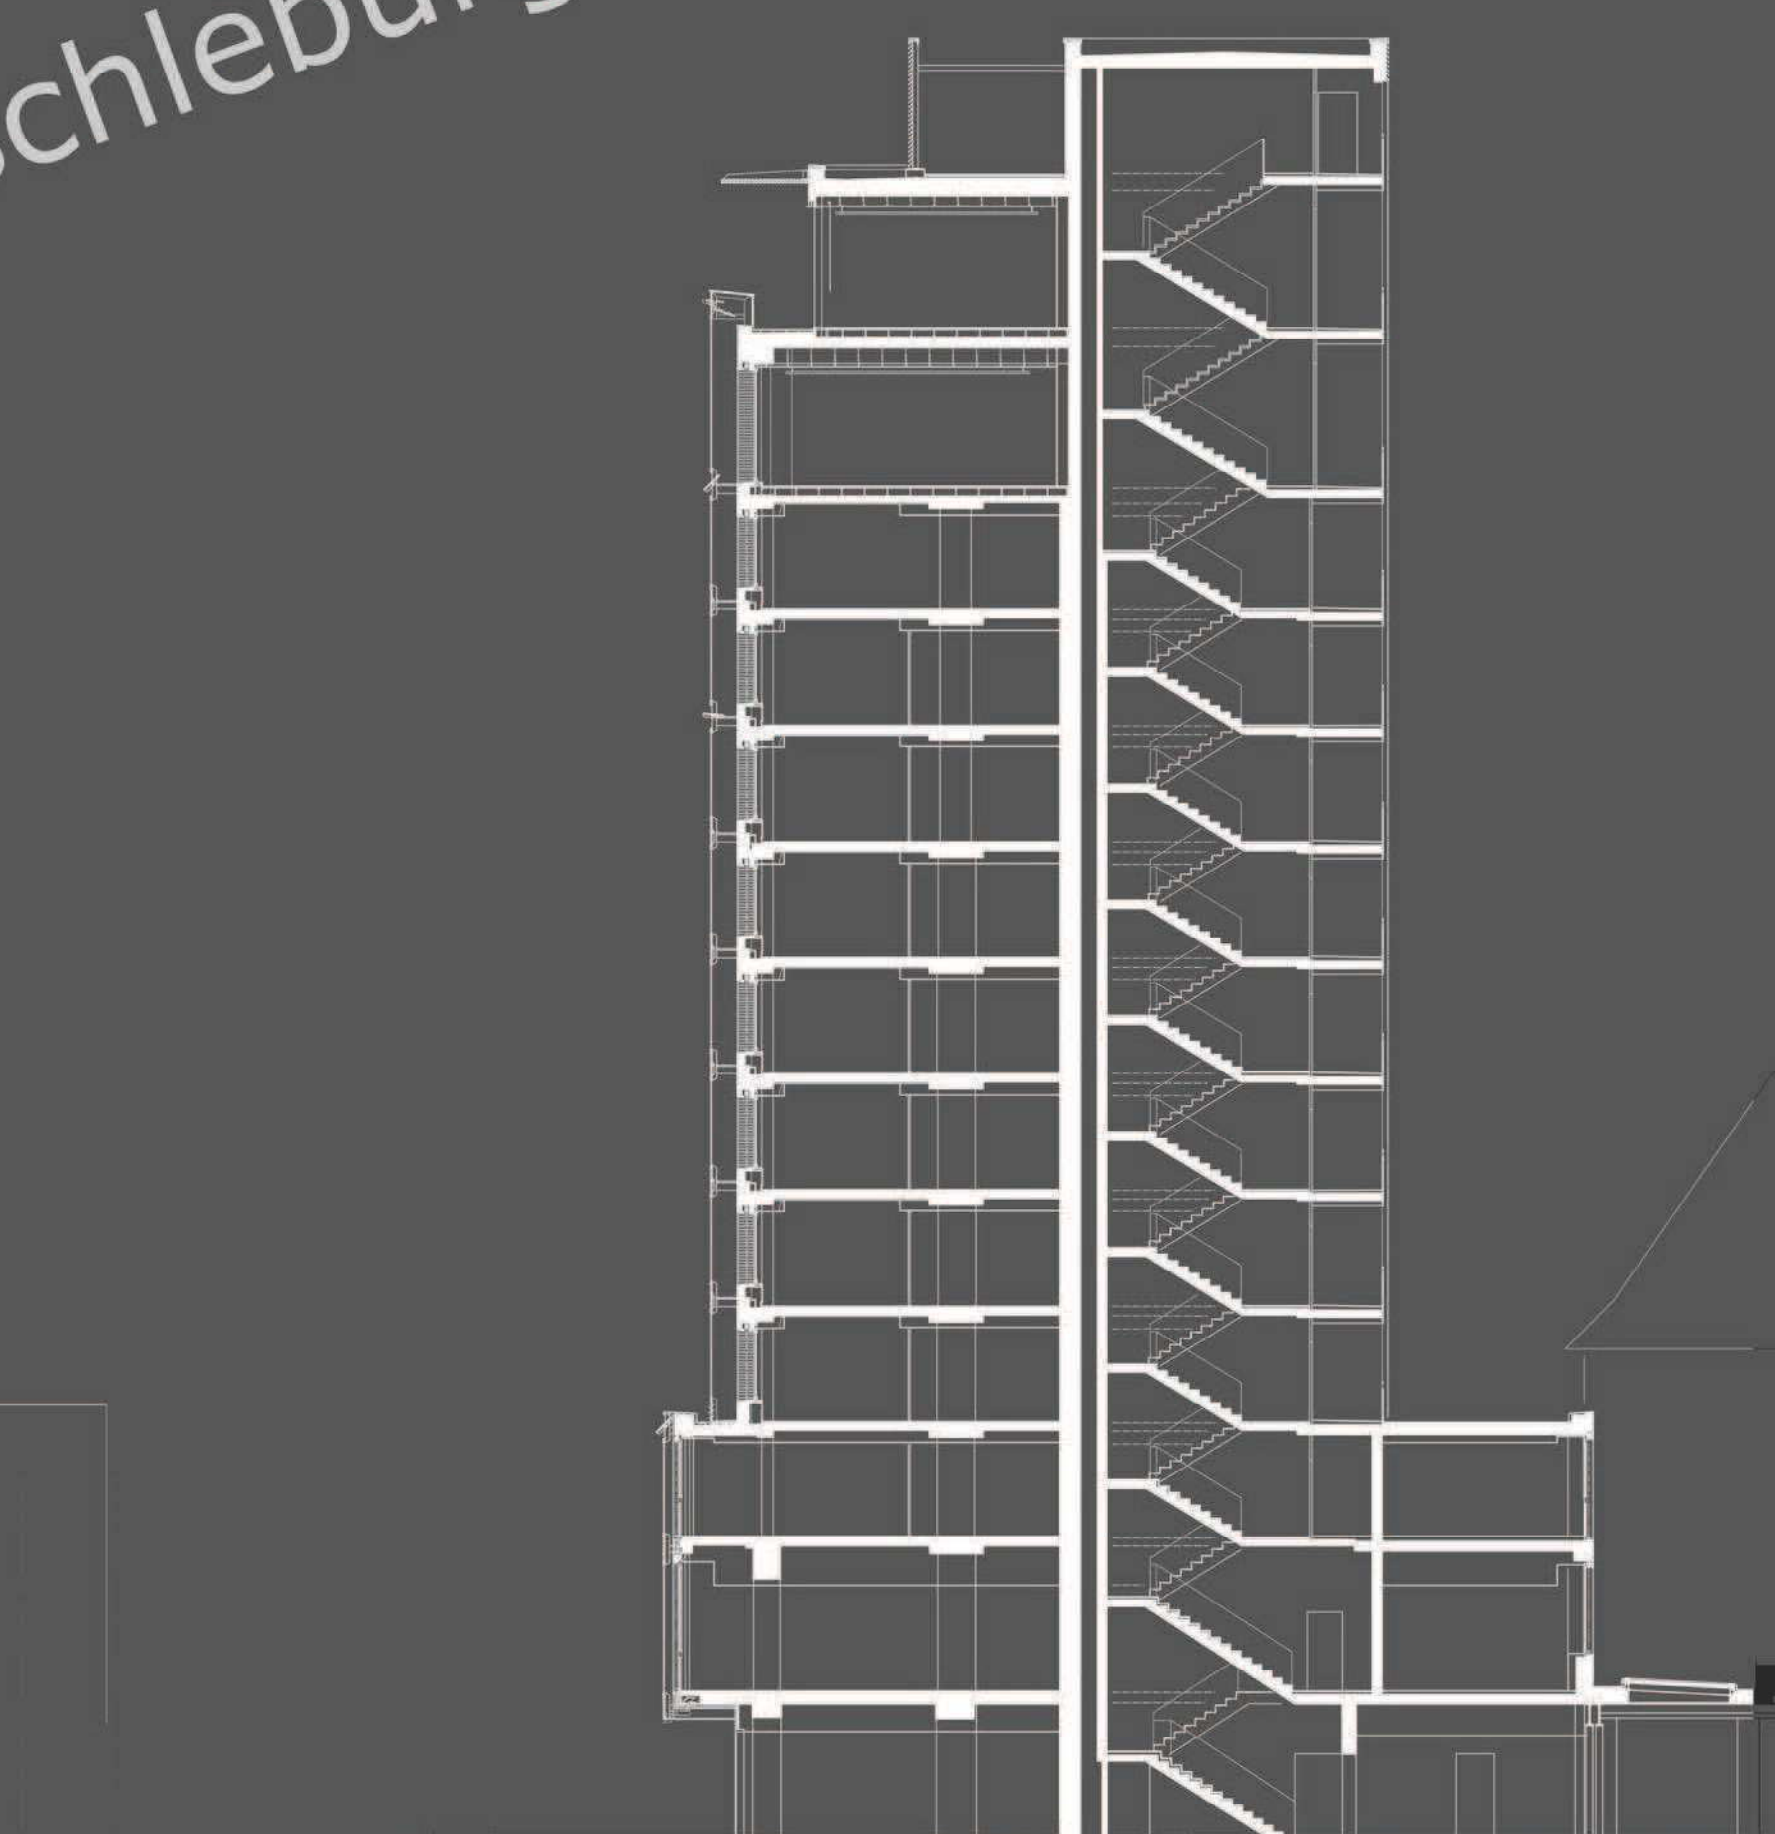

Schnitt \_ M 1:200


COPYRIGHT SCHLEBURG GENERALPLANUNG  
Schönfeldstraße 17 1183022 Rosenheim - info@schleburg.de






**SCHLEBURG**  
generalplanung

# HOCHHAUSSANIERUNG ROSENHEIM

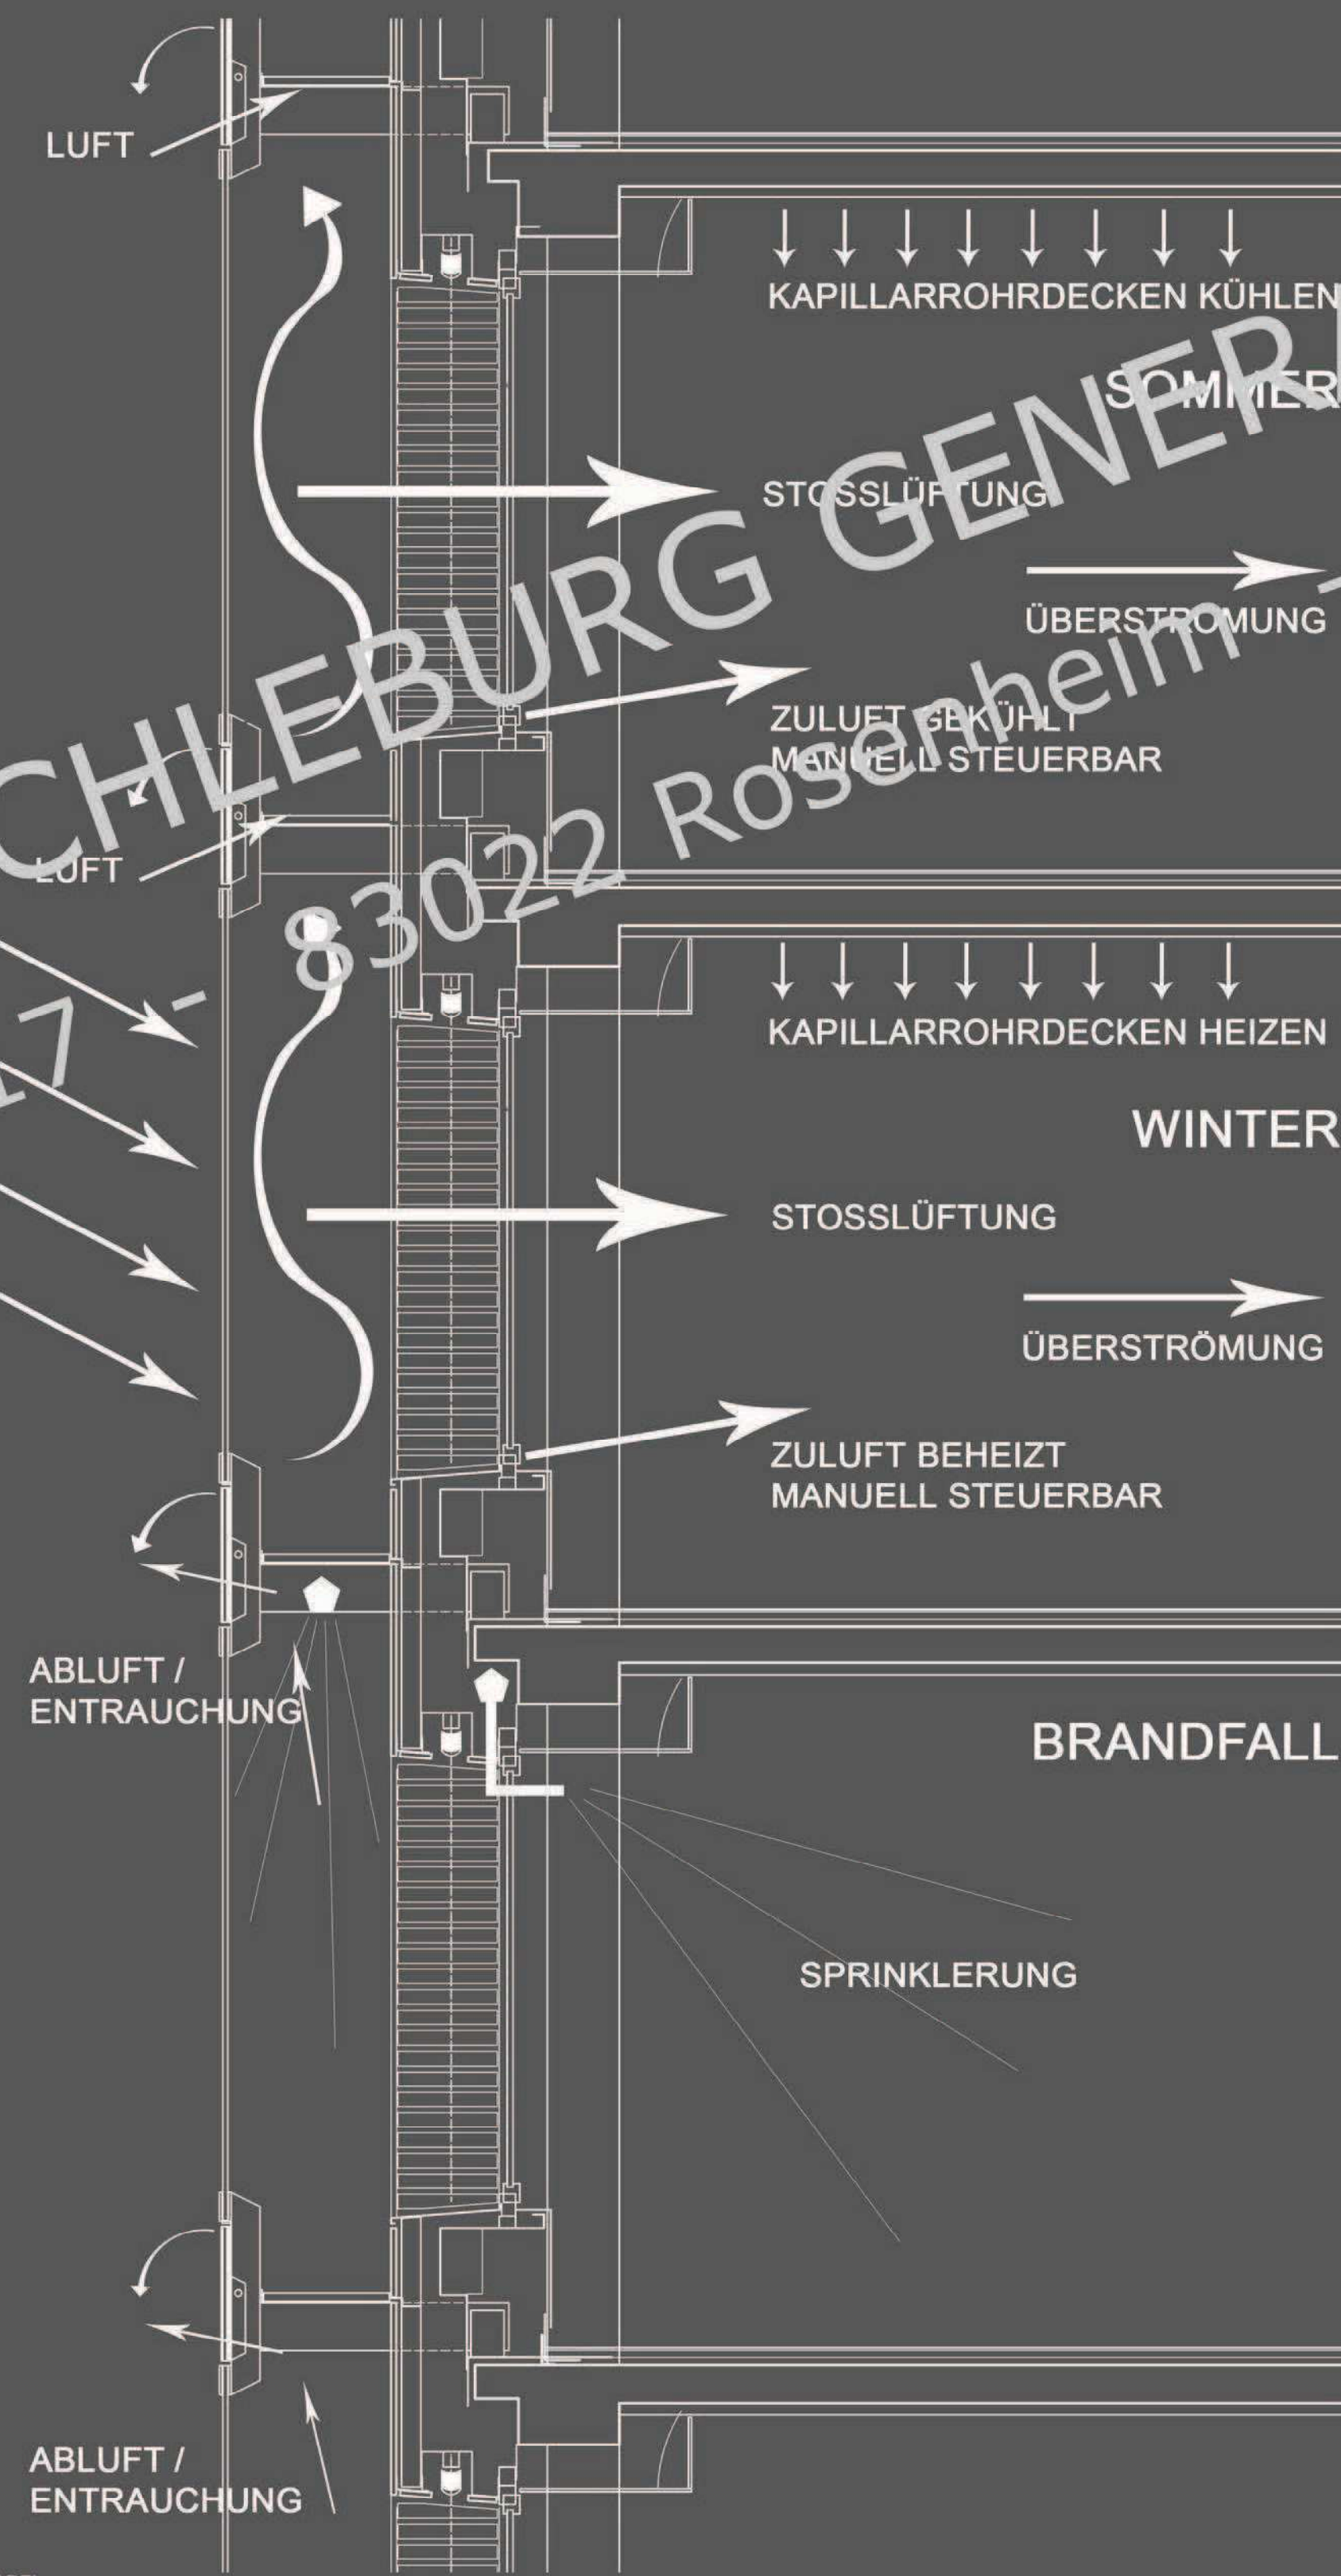

Bestand 1973

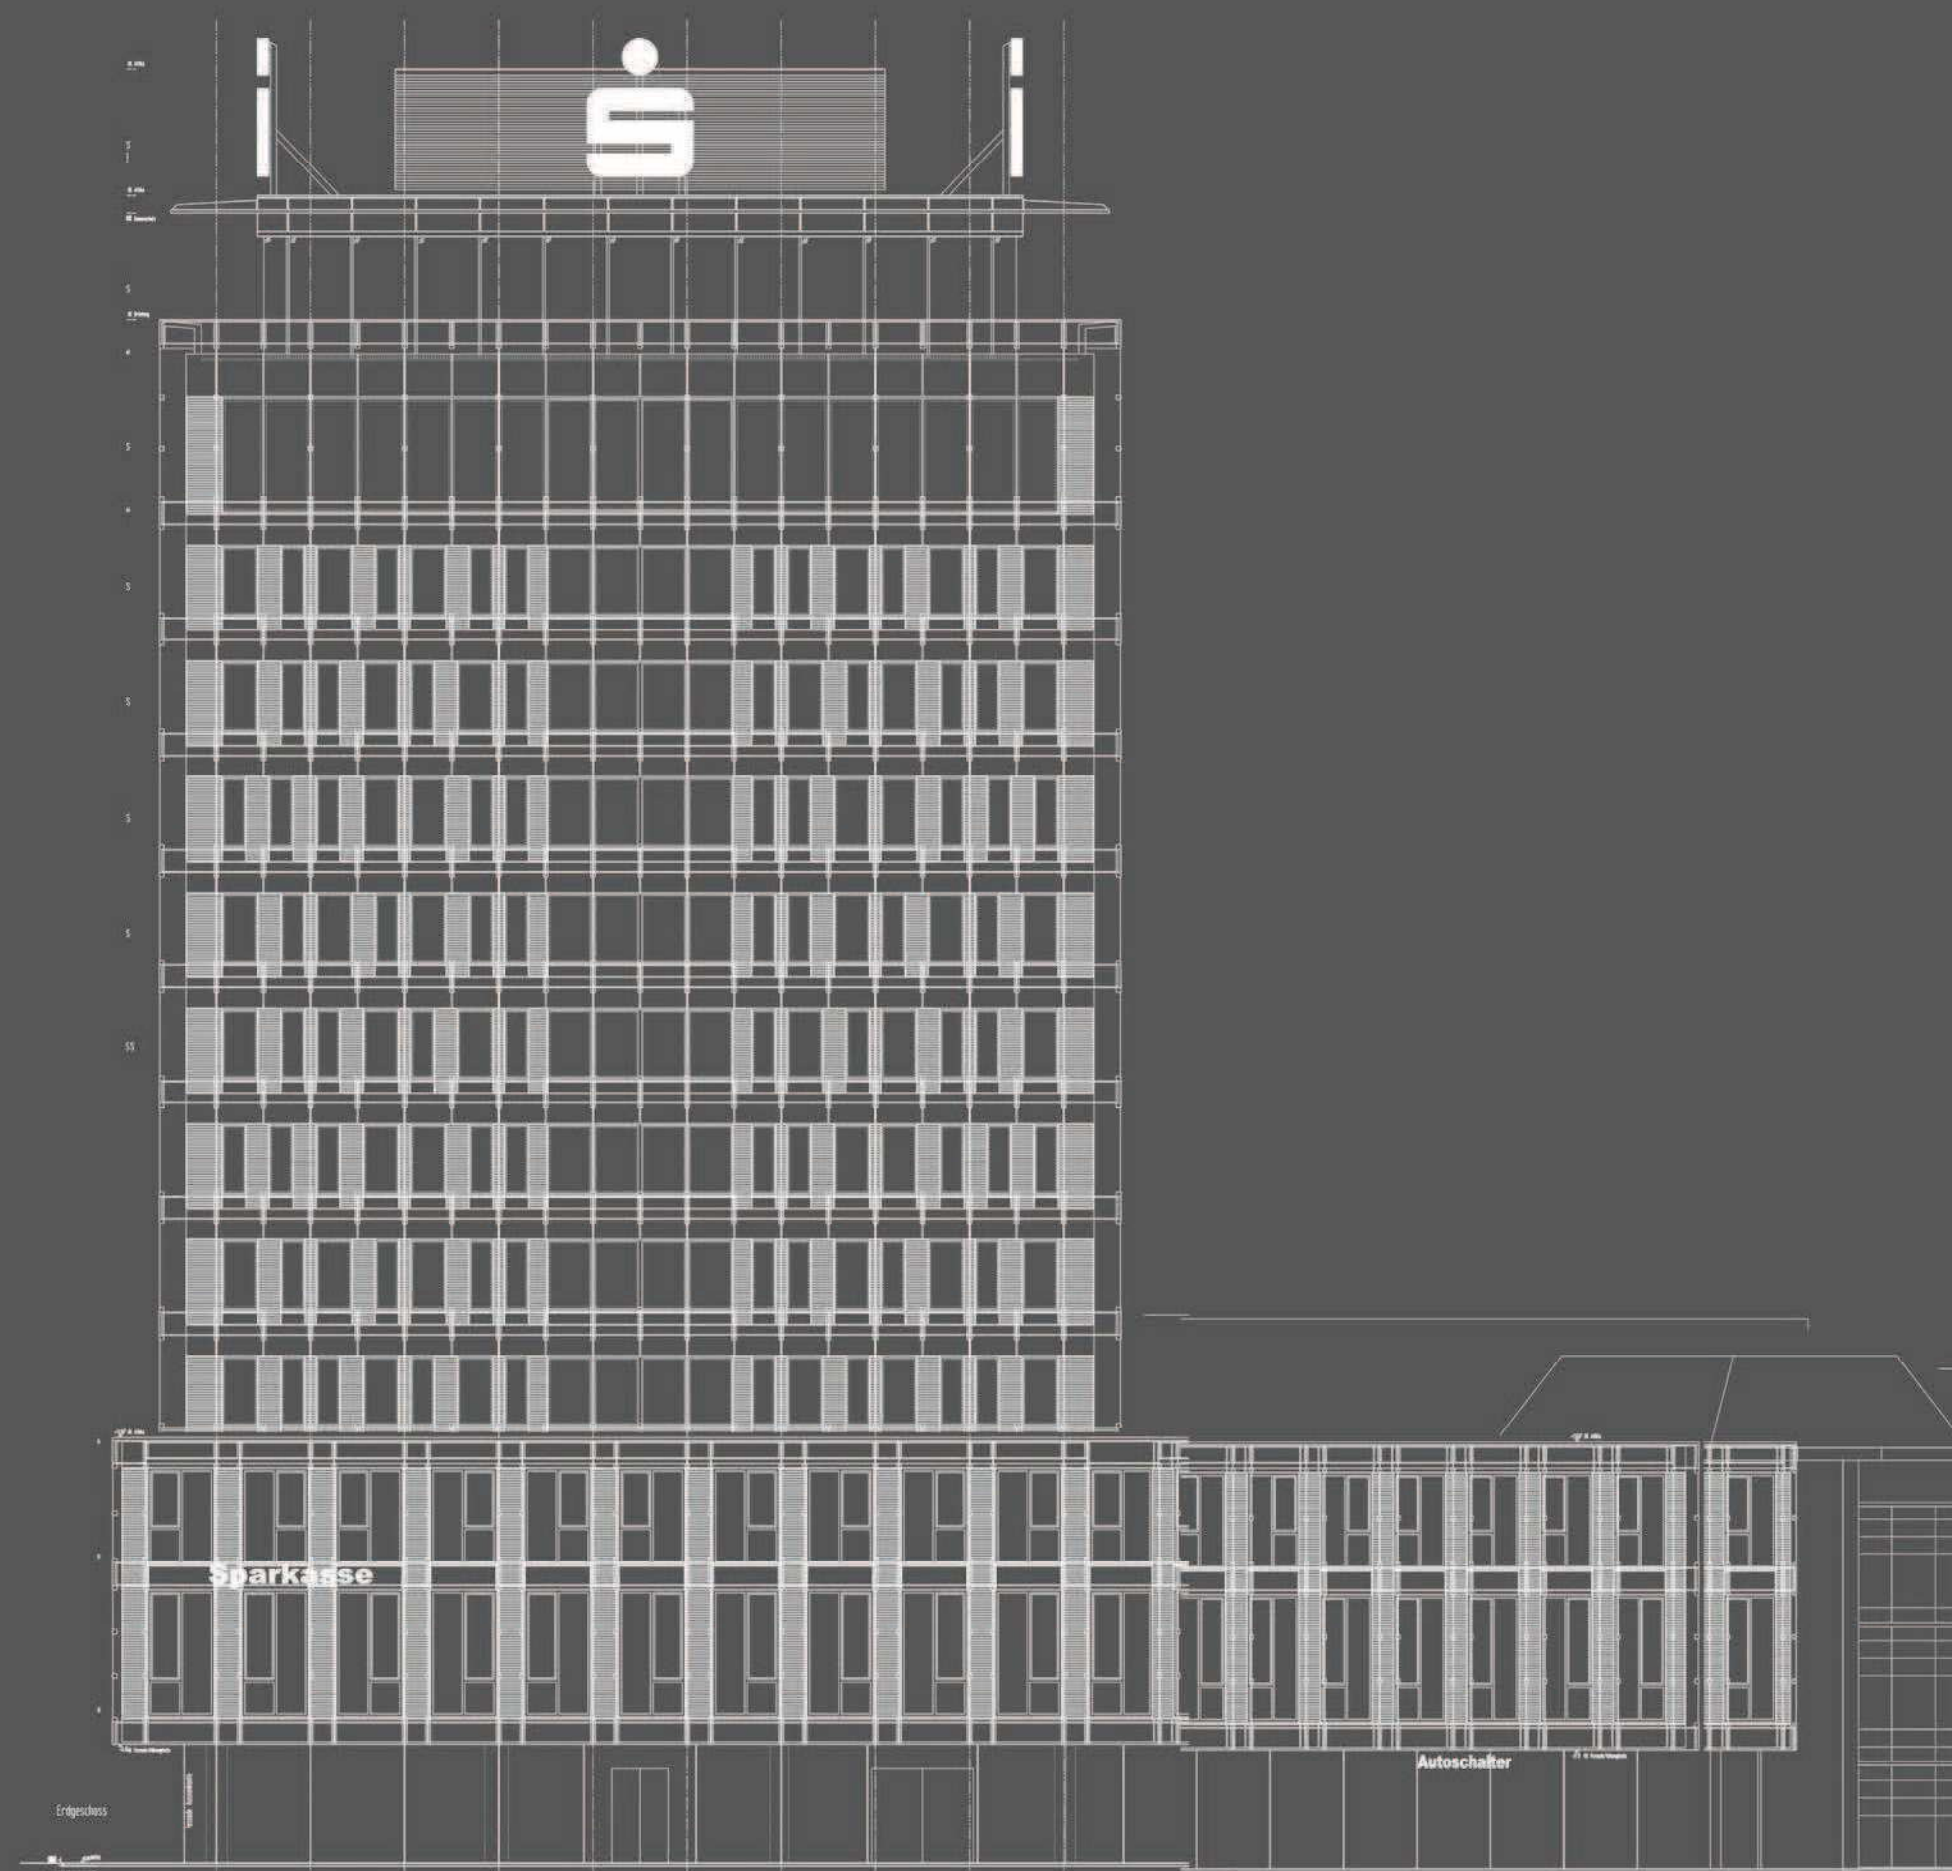

Ansicht Süd-Ost \_ M 1:200